


Estancia	Superficie
Vestíbulo	5,05 m ²
Salón	19,73 m ²
Terraza	15,28 m ²
Cocina	10,83 m ²
Distribuidor	9,06 m ²
Baño	5,13 m ²
Dormitorio	15,18 m ²
Baño	4,84 m ²
Vestidor	2,39 m ²
Distribuidor	10,21 m ²
Baño	4,88 m ²
Dormitorio	18,42 m ²
Dormitorio	10,57 m ²
Dormitorio	11,89 m ²

Superficie construida	165,93 m ²
Porcentaje de ZZ.CC.	9,80 %
Superficie de ZZ.CC.	36,80 m ²
Superficie total	202,73 m ²

143,46 m²

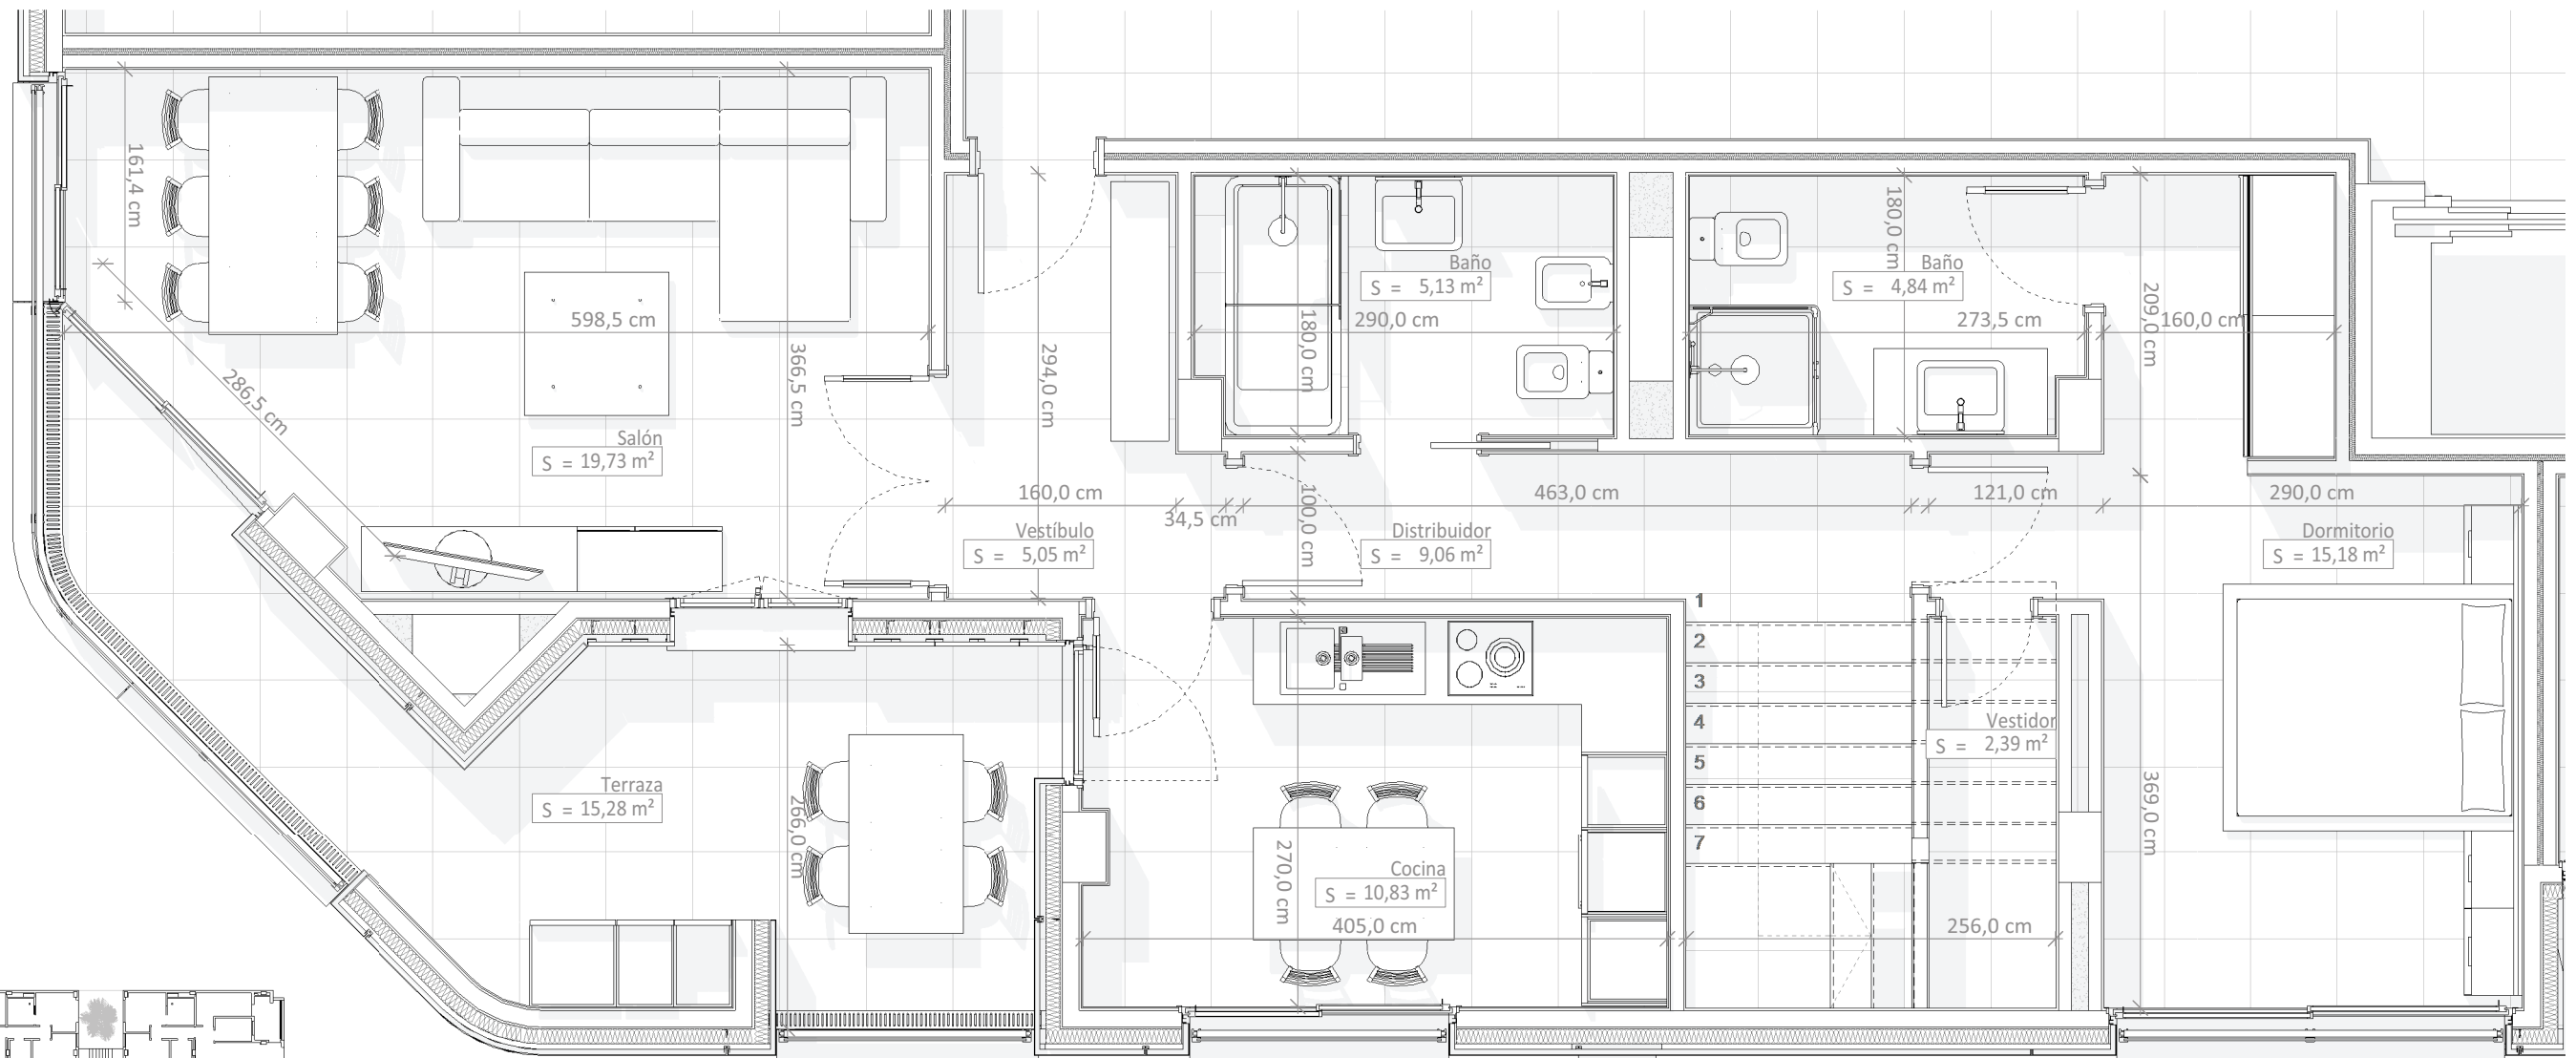

1:50
-0,5 m 0 0,5 1 1,5 2 m

Modificado 22/05/2017